



德宝路股份有限公司主厂区

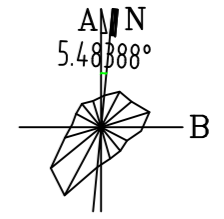

图例

- 项目范围线
- 设计道路
- 工艺管架
- 厂区建筑坐标系  
A=000.000  
B=000.000
- 室外储罐及设备

旭日路

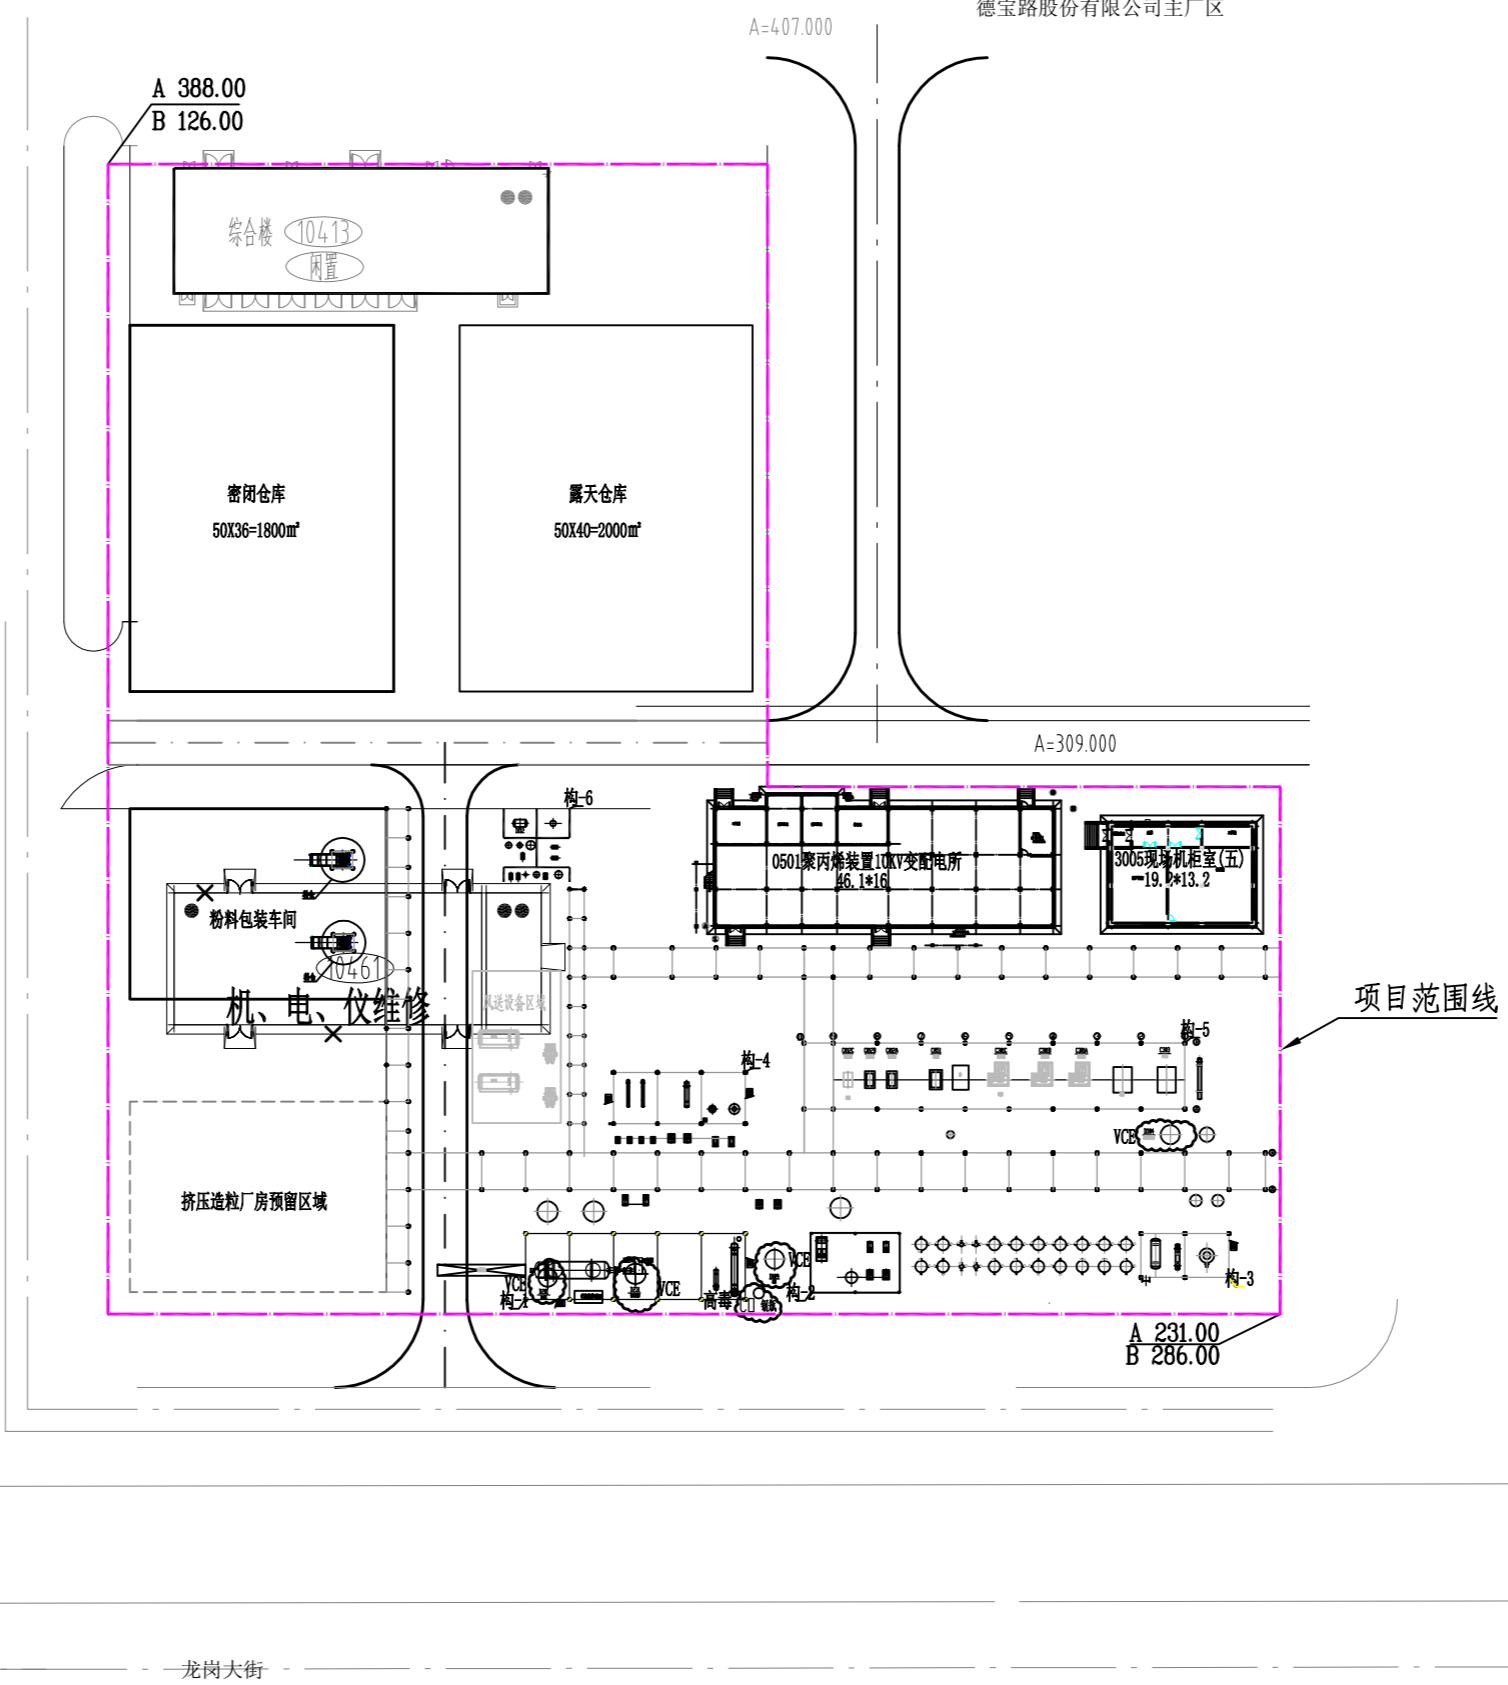

项目范围线

工程总平面布置图